

**Attesthouder**

Aliplast Belgium NV/SA  
Waaslandlaan 15  
B-9160 Lokeren  
T: +32 - 9340 5555  
E: info@aliplast.com  
I: www.aliplast.com



## Inbraakwerendheid van Aliplast Belgium NV/SA enkele deuren van aluminium uit het STAR 75 (RS) en STAR 90 (GT) systeem

**Verklaring van SKG-IKOB**

Dit attest is op basis van BRL 2701: 15-04-2016 afgegeven conform het vigerende Reglement voor Attestering, Certificatie en Inspectie van SKG-IKOB.

SKG-IKOB verklaart dat de gevelelementen uit bovengenoemd systeem prestaties leveren die in dit attest zijn beschreven, mits:

- wordt voldaan aan de in dit attest vastgelegde toepassingsvoorwaarden en technische specificatie(s);
- de vervaardiging en montage van de gevelelementen geschiedt overeenkomstig de in dit attest vastgelegde voorschriften en/of verwerkingsmethoden.

SKG-IKOB verklaart dat met in achtname van bovenstaande de gevelelementen in hun toepassingen voldoen aan de eisen van het Bouwbesluit, zoals gespecificeerd op blad 2 van deze kwaliteitsverklaring.

SKG-IKOB verklaart dat voor dit attest geen controle plaatsvindt op de productie van de gevelelementen, noch op de montage in bouwwerken.

Voor SKG-IKOB



ir. H.A.J. van Dartel  
Certificatiemanager

Het attest is voorts opgenomen in het overzicht op de website van Stichting KOMO: [www.komo.nl](http://www.komo.nl). De gebruikers van dit attest worden geadviseerd op [www.skgikob.nl](http://www.skgikob.nl) te controleren of dit document nog geldig is.  
Dit attest bestaat uit 14 bladzijden.

SKG-IKOB Certificatie  
Poppenbouwing 56  
4191 NZ Geldermalsen

Postbus 202  
4190 CE Geldermalsen

T 088-2440100  
[info@skgikob.nl](mailto:info@skgikob.nl)  
[www.skgikob.nl](http://www.skgikob.nl)

## IDENTIFICATIE VAN HET PRODUCT

Producten conform dit attest worden geïdentificeerd door deze duurzaam te voorzien van een witte zegel, waarop minimaal vermeld: de naam c.q. het logo van de attesthouder, het attestnummer en de klassering, zoals deze als indicatie voor de prestaties met betrekking tot inbraakwerende eigenschappen geldt en voor de in dit attest omschreven producten overeenkomstig NEN 5096 (EN 1627) op klasse 3 (RC3) werd bepaald, een en ander zoals hiernaast aangegeven.

Indien de zegel wordt aangebracht door de attesthouder, dient deze als volgt te zijn uitgevoerd:

|                           |                                                        |                                                    |
|---------------------------|--------------------------------------------------------|----------------------------------------------------|
| LOGO<br>attest-<br>houder | Aliplast Belgium NV/SA<br>attestnummer: SKGIKOB.011534 | <b>KLASSE 3 (RC3)</b><br><b>NEN 5096 (EN 1627)</b> |
|---------------------------|--------------------------------------------------------|----------------------------------------------------|

Plaats van de identificatie:

In de kozijnspanning van elk bewegend element of in de glasspanning van elk element met vaste beglazing.

## TECHNISCHE SPECIFICATIE

De technische specificaties van de inbraakwerende gevelelementen zijn in het aanhangsel 'TS' bij dit attest vastgelegd.

## SAMENVATTING MINIMUM PRESTATIES

Tabel 1

| BOUWBESLUITINGANG |                                                                          |                                      |                                                                                   |                                                                                          |
|-------------------|--------------------------------------------------------------------------|--------------------------------------|-----------------------------------------------------------------------------------|------------------------------------------------------------------------------------------|
| Afd. nr.          | Onderwerp                                                                | Grenswaarde/bepalingsmethode         | Prestaties volgens kwaliteitsverklaring                                           | Opmerking i.v.m. toepassing                                                              |
| 2.15              | Inbraakwerendheid                                                        | Weerstandsklasse 2, volgens NEN 5096 | Weerstandsklasse 3 (RC3) volgens NEN 5096 (EN 1627)                               | Op het product dient de identificatie, zoals hierboven weergegeven, aangebracht te zijn. |
| Overige nummers   | Overige afdelingen betrekking hebbend op gevelelementen volgens BRL 2701 |                                      | Deze prestaties zijn in het kader van deze KOMO kwaliteitsverklaring niet bepaald |                                                                                          |

### Prestatie

#### Inbraakwerendheid: BB-art. 2.130

Gevelelementen bezitten inbraakwerende eigenschappen met een weerstandsklasse van ten minste 2, bepaald overeenkomstig NEN 5096 (EN 1627).

In aanvulling op de beoordelingscriteria conform NEN 5096 (EN 1627) is bij het klasseren een maximaal toegestane doorgangsoopening van 150 x 250 mm als criterium aangehouden.

### Opmerking

In dit attest wordt alleen een uitspraak gedaan over de specifieke prestatie verband houdende met de weerstandsklasse tegen inbraak, als een onderdeel van de prestaties die worden genoemd in BRL 2701. Voor uitspraken over de andere prestaties zoals genoemd in BRL 2701 wordt verwezen naar het desbetreffende "algemeen of universeel" KOMO attest of het KOMO attest-met-productcertificaat voor "Metalen gevelelementen" overeenkomstig BRL 2701. Voor uitspraken over de prestaties verband houdende met brandwerendheid wordt verwezen naar het desbetreffende KOMO attest(-met-productcertificaat) voor "Brandwerende metalen gevelelementen" overeenkomstig BRL 3241.

### Politiekeurmerk Veilig Wonen®

Gevelelementen, die voorzien zijn van het SKG inbraakwerendheidsmerkteken met klasse 2 volgens NEN 5096 (EN 1627), zijn geschikt om toe te passen in gebouwen die moeten voldoen aan het Politiekeurmerk Veilig Wonen PKVW®, mits voldaan wordt aan de aanvullende eisen die gesteld worden in het vigerende "Handboek PKVW Nieuwbouw".

### Documentenlijst

- NEN 5096: 2012/A1:2015 Inbraakwerendheid - Dak- of gevelelementen met deuren, ramen, luiken en vaste vullingen - Eisen, classificatie en beproevingsmethoden
- EN 1627: 2011 Deuren, ramen, vliesgevels, traliehekken en luiken - Inbraakwerendheid - Eisen en classificatie

## WENKEN VOOR DE AFNEMER

Inspecteer bij aflevering van onder dit attest geleverde producten of conform de technische specificaties als omschreven in dit attest:

- geleverd is wat is overeengekomen;
- identificatie conform de specificatie in dit attest op de producten is aangebracht;
- de producten geen zichtbare beschadigingen en/of gebreken vertonen als gevolg van transport of anderszins;
- voldaan is aan wettelijke eisen in verband met de toepassing.

Controleer of dit attest nog geldig is. Raadpleeg hiertoe de website van SKG-IKOB: [www.skgikob.nl](http://www.skgikob.nl).

Indien u op grond van het hiervoor gestelde en/of op grond van uw eigen bevindingen tot afkeuring overgaat, neem dan contact op met de houder van dit attest en zonodig met SKG-IKOB.



Nadruk verboden

## KLASSE 3 (RC3)

### Verzamelattest

Een verzamelattest is een kwaliteitsverklaring waarin de prestaties en de technische specificaties van **meerdere geteste elementen** zijn opgenomen.

Deze kwaliteitsverklaring is **alleen geldig** voor de beschreven gevelelementen **binnen de** in de technische omschrijving vermelde maximale **afmetingen**.

### Hang en sluitwerk

Het is binnen deze kwaliteitsverklaring **niet toegestaan** het in de technische specificatie beschreven **hang- en sluitwerk** uit te wisselen voor ander functioneel gelijkwaardig -, en/of SKG gecertificeerd hang- en sluitwerk.

### Vakvulling

#### Glas volgens NEN 5096 klasse 3 (RC3)

- Tenminste klasse P5A volgens NEN-EN 356. Dit kan enkel glas zijn, of isolerend dubbelglas, als het glaspakket maar aan de genoemde klasse voldoet.

#### Glas volgens EN 1627 klasse RC3

- Tenminste klasse P5A volgens NEN-EN 356. Dit kan enkel glas zijn, of isolerend dubbelglas, als het glaspakket maar aan de genoemde klasse voldoet.

### Paneel

Bij inbraakwerendheidsklasse 3 volgens NEN 5096 dient een paneel te worden toegepast dat aantoonbaar voldoet aan de eisen uit de vigerende versie van SKG-IKOB-KE 3103.

Een paneel dat op de SKG-IKOB-KE 3103 is gecertificeerd, gemonteerd is volgens de montage-instructie zoals beschreven in het betreffende certificaat en gemonteerd is zoals glas, als vermeld in de technische specificaties van dit attest, voldoet hieraan.

### Opgenomen gevelelementen met afmetingen buiten vermelde afmetingen volgens NEN 5096 en EN 1627:

Gevelelementen met andere afmetingen dan getest en vermeldt bij de technische specificaties hebben dezelfde inbraakwerende eigenschappen mits:

- de afmetingen; de hoogte en de breedte, variëren tot **de vermelde  $H_{\min - \max}$  en  $B_{\min - \max}$** ;
- gevelelementen die uitgevoerd worden kleiner dan het geteste exemplaar, voorzien zijn van een gelijk aantal sluitpunten als bij het geteste exemplaar.

### Afsluitbaarheid


Als bedieningspunten van beweegbare delen zich bevinden binnen een straal van 1000 mm gemeten vanuit een opening in het dak- of gevelelement groter dan 2500 mm<sup>2</sup> dan moeten deze bedieningspunten aan de binnenzijde afsluitbaar zijn met een sleutel.

### Zijlichten e.d.

Gevelelementen met beweegbare delen en een boven- en of zijlicht hebben dezelfde inbraakwerende eigenschappen als gevelelementen met beweegbare delen zonder een boven- en of zijlicht, mits:

- de verbinding tussen het beweegbare deel en het boven- en of zijlicht 'geborgd' is door bijvoorbeeld paddenstoelnokken of haaksloten, en
- de stijl tussen het beweegbare- en het vaste deel ter plaatse van de sluitpunten tegen uitbuigen beveiligd is. Dit kan gerealiseerd worden door de vakvulling 'op te stoppen' of door het opnemen van een tussenregel ter hoogte van het sluitpunt.


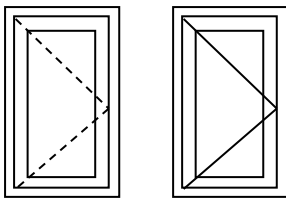


| Technisch specificatie |   | <b>Grondslag:</b><br>SKG-IKOB rapport nr. 18.00924<br>SKG-IKOB rapport nr. 18.00925<br>+ SKG-IKOB conformiteit: 19.00662<br>(uitbreiding met profielserie STAR 90)                                            |
|------------------------|---|---|
| <b>Gevelement:</b>     | Enkele naar binnen en buitendraaiende "vlakke" deuren uit Aliplast profielsysteem: STAR 75 (RS) en STAR 90 (GT)   |   |
| <b>Afm. kozijn:</b>    | H <sub>max</sub> : 2750 mm      B <sub>max</sub> : 1200 mm   |   |
| <b>Verankering:</b>    | Uitgevuld met stelplaatjes, met een max. omtrekspeling van 3 mm<br>T.p.v. elk ankerpunt en ter hoogte van elk sluitpunt dient er ook extra te zijn uitgevuld<br>Ankerschroeven: Ø6,0x100 mm<br>150 mm vanuit de hoeken en h.o.h. max. 580 mm   |   |
| <b>Vulling:</b>        | Volgens NEN 5096: Glas / paneel weerstandsklasse 3<br>Volgens EN 1627: Glas / paneel weerstandsklasse RC 3<br>(zie ook blad 3)<br>Vakvulling rondom verlijmen met Hybride-Polymeren kit, conform tekening   |   |
| <b>Glasmontage:</b>    | Beglazen conform EN 356<br>Ook dient er ter plaatse van alle sluitpunten uitgevuld te worden met glasblokjes (zie aanzicht tekeningen)   |   |
| <b>Kozijn:</b>         | <b>Binnendraaiende deur:</b><br>Stijlen en bovendorpel: <b>Profielnr. RS424</b><br>Montage: middels systeemgebonden alu hoekverbinders aan elkaar verbonden<br>Aluminium onderdorpel nr. RS490<br>Bevestiging: geklemd tussen de stijlen, samen met een kunststof dichtingsprofiel, welke bevestigd is aan de stijlen met: 2x schroef Ø4,2x22 mm<br><br><b>Buitendraaiende deur:</b><br>Stijlen en bovendorpel: <b>Profielnr. RS414</b><br>Montage: middels systeemgebonden alu hoekverbinders aan elkaar verbonden<br>Aluminium onderdorpel nr. RS490<br>Bevestiging als de binnendraaiende deur   |   |
| <b>Vleugel:</b>        | <b>Binnendraaiende deur:</b><br>Stijlen en dorpels: <b>Profielnr. RS424</b><br>Op onderdorpel aanslagprofieltje nr. GT491 met binnen aanslagdichting ACGT462<br>Montage: stijlen en dorpels middels systeemgebonden alu hoekverbinders aan elkaar verbonden<br>Bevestiging profiel GT491: schroeven min. Ø3,9<br><br><b>Buitendraaiende deur:</b><br>Stijlen en dorpels: <b>Profielnr. RS425</b><br>Op onderdorpel aanslagprofieltje nr. GT491 met binnen aanslagdichting ACGT462<br>Montage: stijlen en dorpels middels systeemgebonden alu hoekverbinders aan elkaar verbonden<br>Bevestiging profiel GT491: schroeven min. Ø3,9   |   |
| <b>Glaslat:</b>        | <b>Kokervormig aluminium glaslatten volgens profieloverzicht</b><br>Horizontale glaslatten zijn in elke hoek met 1x schroef Ø4,8x19 mm bevestigd<br>Glaslatten zijn rondom tegen de ruit verlijmd met Hybride-Polymeren kit   |   |
| <b>Dichting:</b>       | Aanslagdichting binnen en buiten: Mat. EPDM<br>Beglazingsdichting binnen en buiten: Mat. EPDM<br>Binnenzijde: verlijmd (zie vakvulling en glaslat)   |   |
| <b>Slot</b>            | <b>SKG** gecertificeerd Sobinco meerpuntsslot met artikelnr. 80100-U22-30</b><br>(SKG certificaatnr. 683.212.05)<br>Uitgevoerd met dag- en nacht(haak)schoot en 2 bijkomende pen-haak-penschoten<br>Bevestiging met: schroeven M5x25 mm in aluminium blindklinkmoer (aantal schroeven afhankelijk van de deurhoogte)<br><br><b>Sluitlijst:</b> SKG** gecertificeerd Sobinco sluitlijst met artikelnr. 85101-U22R (SKG certificaatnr. 683.612.09) met een U-vormige sluitplaat 5x22x5 mm / 2 mm dik<br>Bevestigd met: schroeven M5x16 mm in blindklinkmoer<br>Ter hoogte van de bijkomende pen-haak-penschoten is de sluitlijst bevestigd in montagebeugel nr. 85100-01.8 welke voorzien is van schroefbussen, met 2x M5x25 mm<br>Montagebeugel is in het kozijn kamerprofiel aangebracht en middels een veeranker geklemd (zie afbeelding hiernaast) |   <p>Montagebeugel nr. 85100-01.8</p> |

|                     |   |
|---------------------|---|
| <b>Scharnieren:</b> | <p>3x Sobinco Rollenband scharnieren type 83302 (3-delig) met Aliplast artikel nr. ACGT400</p> <p>Uitgevoerd van aluminium, met stalen bevestigingsplaten</p> <p>Bevestigd op kozijndeel: 2x flenskopschroeven M5x40 mm in (achterliggende) klempaat + profiel</p> <p>Bevestigd op vleugeldeel: 2x flenskopschroeven M5x28 mm in (achterliggende) klempaat + profiel</p> <p>Positie scharnieren: 1x onder en 2x bovenin</p>   |
| <b>Dievenpen:</b>   | <p>5x Sobinco dievenpen met set artikelnr. ACRS502 (Sobinco nr. 4208-142K)</p> <p>Uitvoering 1: alu voetblok 45x20x10 mm, met 1x RVS dievenpen: Ø10 mm en ca. 26,5 mm lang</p> <p>Bevestigd met: 2x M5x25 mm in blindklinkmoer</p> <p>Uitvoering 2: alu voetblok 100x20x3 mm, met 2x RVS dievenpen: Ø10 mm en ca. 26,5 mm lang</p> <p>Bevestigd met: 3x M5x25 mm in blindklinkmoer</p> <p>RVS sluitplaten:</p> <p>Uitvoering 1: 45x20x3 mm met sleufgat voor penschoot: 16x14 mm</p> <p>Bevestigd met: 2x schroef M5x25 mm in blindklinkmoer</p> <p>Uitvoering 2: 100x20x3 mm met sleufgaten voor penschoot: 16x14 mm</p> <p>Bevestigd met: 3x schroef M5x25 mm in blindklinkmoer</p> |
| <b>Beslag:</b>      | <p><b>Volgens NEN 5096:</b> Een SKG*** gecertificeerd schild (met of zonder kerntrekbeveiliging, afhankelijk van toe te passen profielcilinder*)</p> <p><b>Volgens EN 1627:</b> deurschild volgens EN 1906 (digit 7 – klasse 3)</p> <p>*) Bij gebruik van SKG** cilinder, altijd in combinatie met een deurschild met kerntrekbeveiliging (15 kN)</p>   |
| <b>Cilinder:</b>    | <p><b>Volgens NEN 5096:</b> Een SKG*** gecertificeerde profielcilinder</p> <p><b>Volgens EN 1627:</b> Een profielcilinder volgens EN 1303 (digit 7 – klasse 4) (digit 8 – klasse 1 *)</p> <p>*) Bescherming tegen cilinder kerntrekken kan worden bereikt in de cilinder zelf (= SKG*** cilinder)</p> <p>OF door kerntrekbeveiliging (15 kN) van een SKG*** gecertificeerd deurschild</p> <p>Hierbij volstaat dan een SKG** cilinder</p>   |
| <b>Opmerking:</b>   | <p>Let op:</p> <p>Bovenstaand TS is gebaseerd op de Star 75 (RS) profielserie!!</p> <p>Voor de Star 90 serie zie profieloverzicht</p>   |




## Binnendraaiende enkele deur uit het STAR 75 (RS) profielsysteem

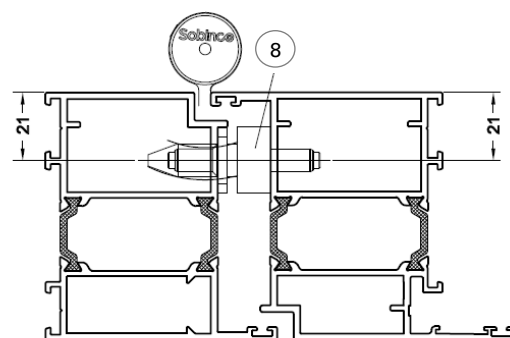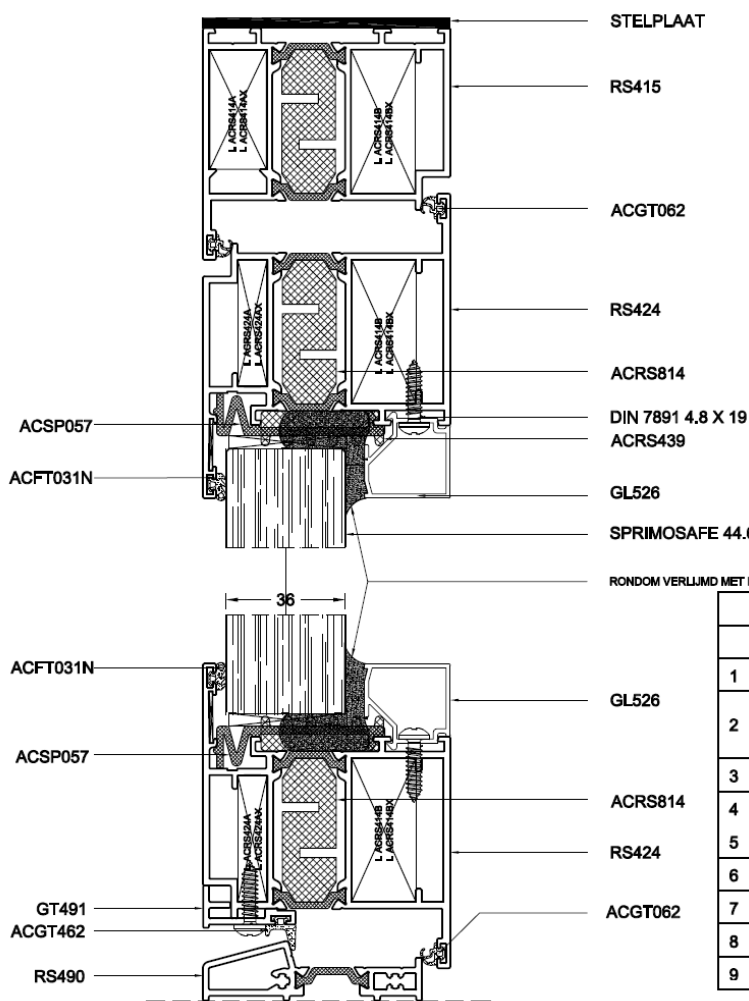

SCHAAL 1/2

| STAR 75 (RS) Enkele buiten draaiende deur RC3 (SKG3) |        |                           |                                 |             |  |
|------------------------------------------------------|--------|---------------------------|---------------------------------|-------------|--|
| soort                                                | aantal | ref Aliplast              | ref leverancier                 | leverancier |  |
| 1 Slot                                               | 1      | ACSZ566                   | 80100-U22-30                    | Sobinco     |  |
| 2 Slotplaat & montage-beugel                         | 3      | 1x ACSZ680L<br>2x ACSZ675 | 1x 85101-U22R+<br>2x 85100-01.8 | Sobinco     |  |
| 3 Kruk buiten                                        | 1      | SKG*** kruk               |                                 |             |  |
| 4 Kruk binnen                                        | 1      | SKG*** kruk               |                                 |             |  |
| 5 Schroeven<br>3x DIN 965 M6 x 90                    | 1      |                           |                                 |             |  |
| 6 Vierkantstift                                      | 1      | ACMX409                   | V18-150                         | Sobinco     |  |
| 7 Cilinder                                           | 1      | SKG*** cilinder           |                                 |             |  |
| 8 Dievenpen                                          | 5      | ACRS502                   | 4208-142K                       | Sobinco     |  |
| 9 Scharnier                                          | 3      | ACGT400                   | 83302                           | Sobinco     |  |


SCHAAL 1/2

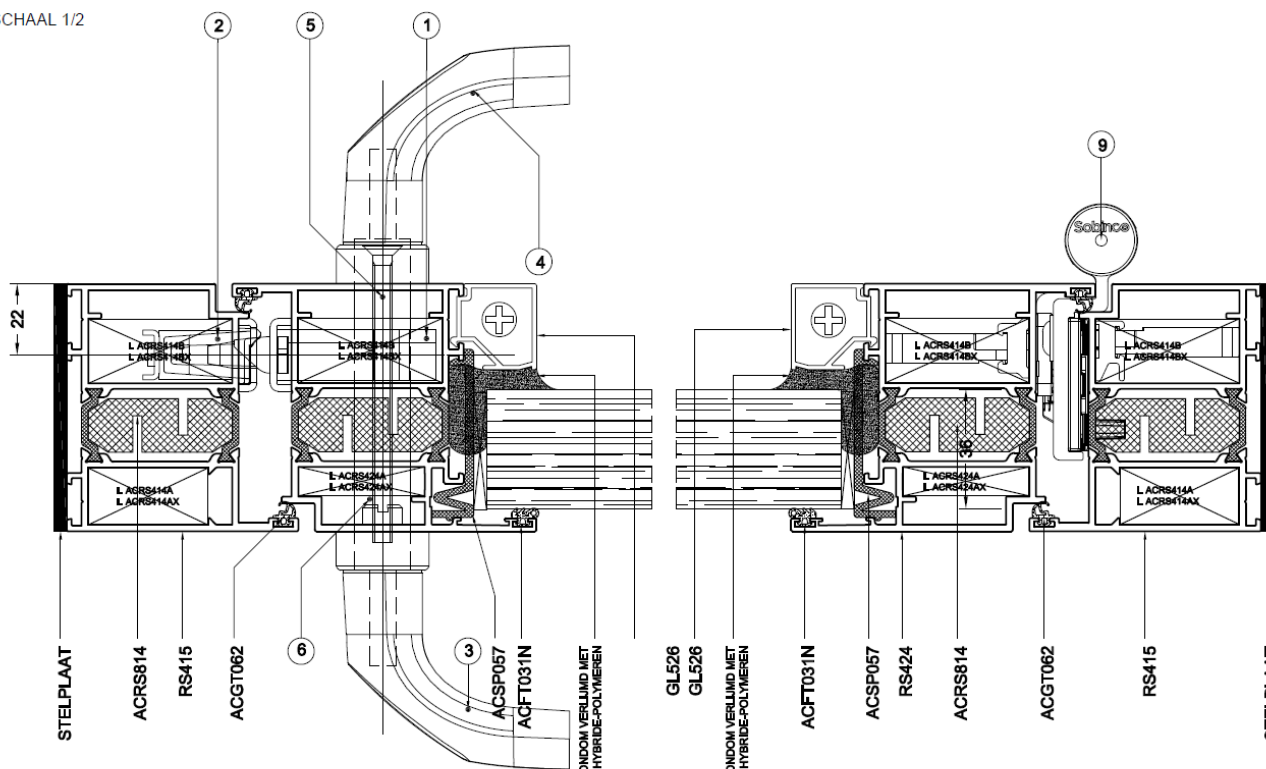

SCHAAL 1/2

## Buitendraaiende enkele deur uit het STAR 75 (RS) profielsysteem


3 X 4208-142H-1

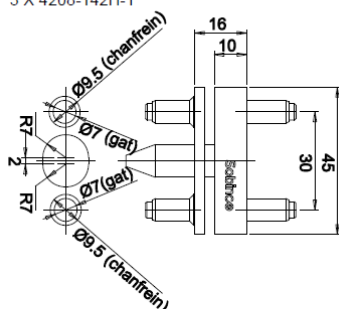

SCHAAL 1/2


ACRS 502 ( 4208-142K) =  
3 X 4208-142H-1 + 2 X 4208-142H-2

2 X 4208-142H-2

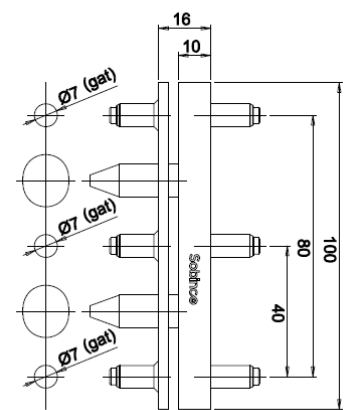

SCHAAL 1/2

ACRS 502 ( 4208-142K) =  
3 X 4208-142H-1 + 2 X 4208-142H-2

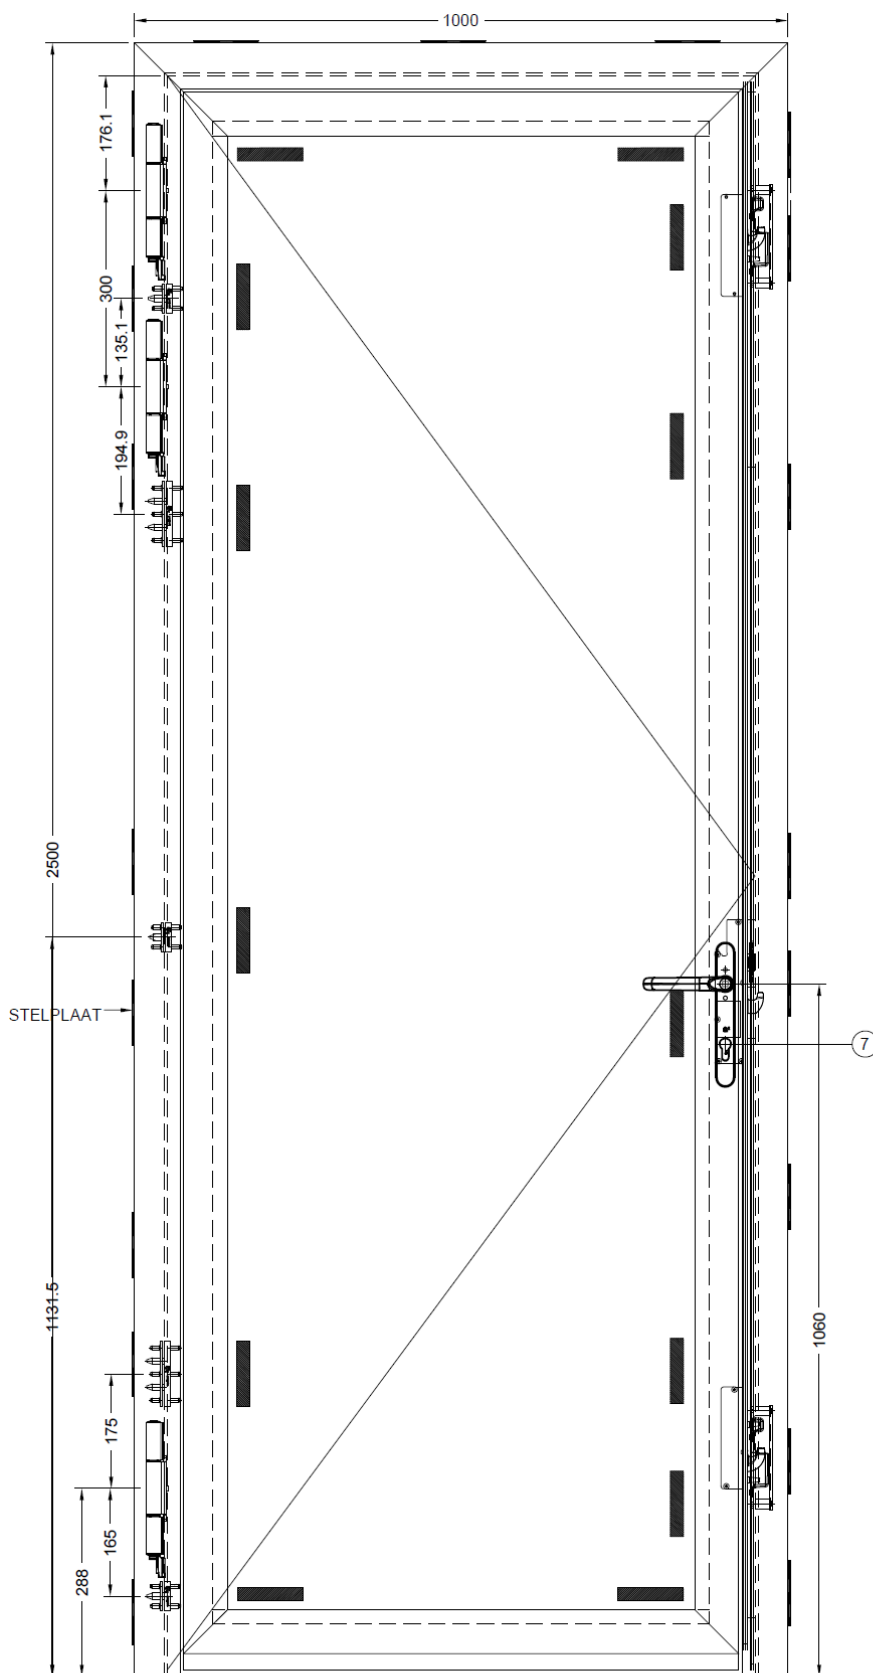

STAR 75 (RS) Enkele buitendraaiende deur RC3 (SKG3)


SCHAAL 1/10





Nadruk verboden

Aanhangsel TS


## Buitendraaiende enkele deur uit het STAR 75 (RS) profielsysteem

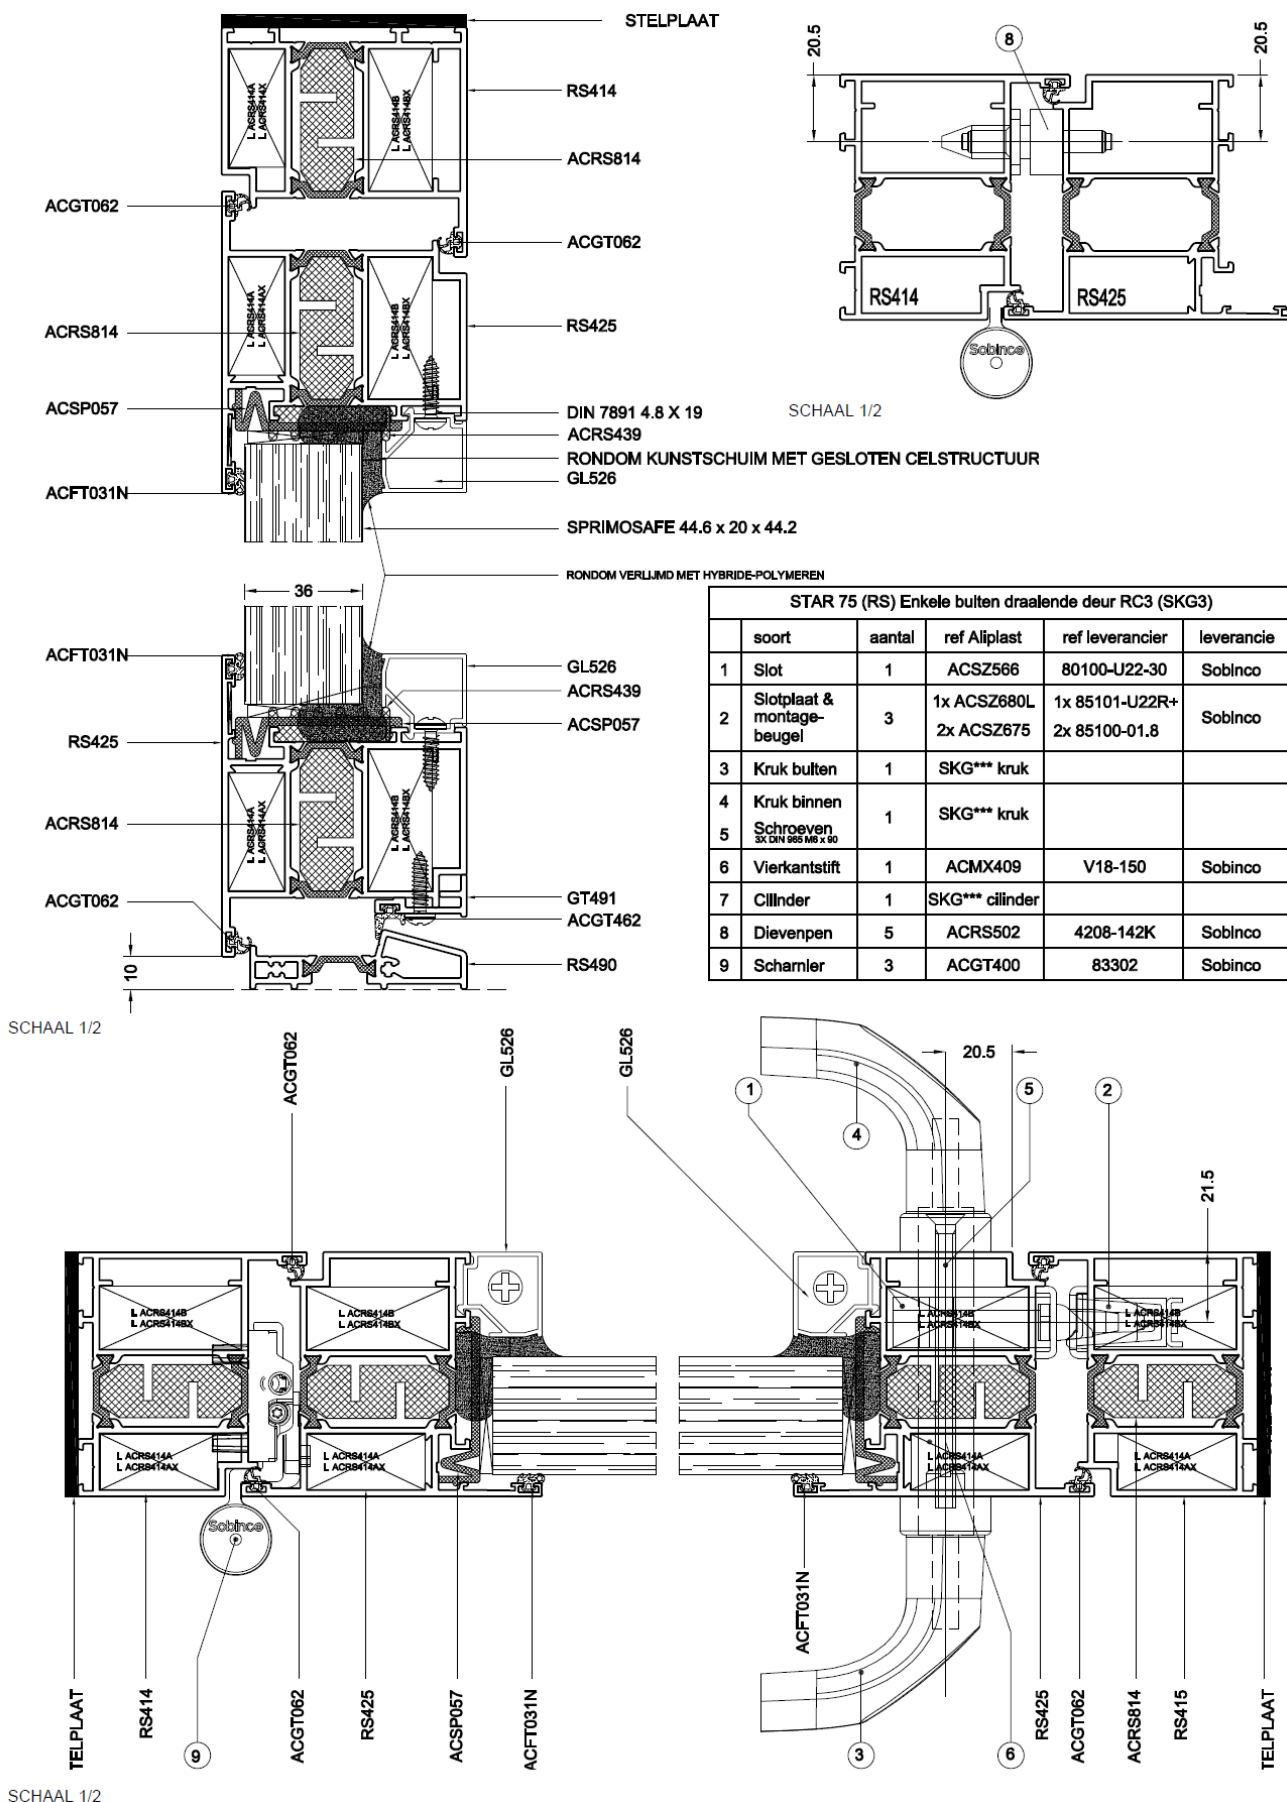



## Binnendraaiende enkele deur uit het STAR 90 (GT) profielsysteem

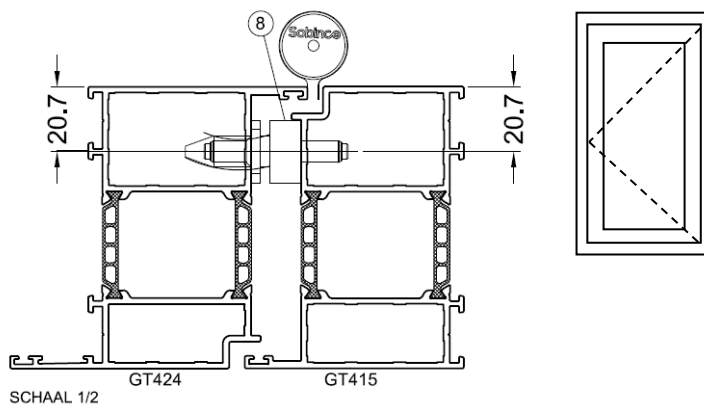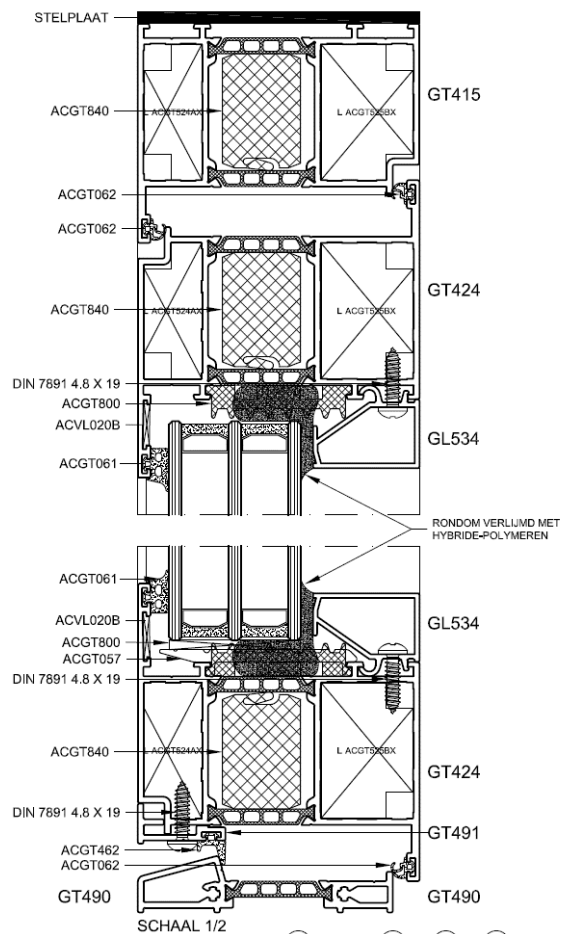


| STAR 90 (GT) Enkele binnen draaiende deur RC3 (SKG3) |                                 |        |                           |                                 |             |
|------------------------------------------------------|---------------------------------|--------|---------------------------|---------------------------------|-------------|
|                                                      | soort                           | aantal | ref Aliplast              | ref leverancier                 | leverancier |
| 1                                                    | Slot                            | 1      | ACSZ566                   | 80100-U22-30                    | Sobinco     |
| 2                                                    | Slotplaat & montage-beugel      | 3      | 1x ACSZ680L<br>2x ACSZ675 | 1x 85101-U22R+<br>2x 85100-01.8 | Sobinco     |
| 3                                                    | Kruk buiten                     | 1      | SKG*** kruk               |                                 |             |
| 4                                                    | Kruk binnen                     | 1      | SKG*** kruk               |                                 |             |
| 5                                                    | Schroeven<br>3x DIN 955 M8 x 90 | 1      | SKG*** kruk               |                                 |             |
| 6                                                    | Vlerkantsliff                   | 1      |                           |                                 |             |
| 7                                                    | Cilinder                        | 1      | SKG*** cilinder           |                                 |             |
| 8                                                    | Dievenpen                       | 5      | ACRS502                   | 4208-142K                       | Sobinco     |
| 9                                                    | Scharnier                       | 3      | ACGT400                   | 83302                           | Sobinco     |

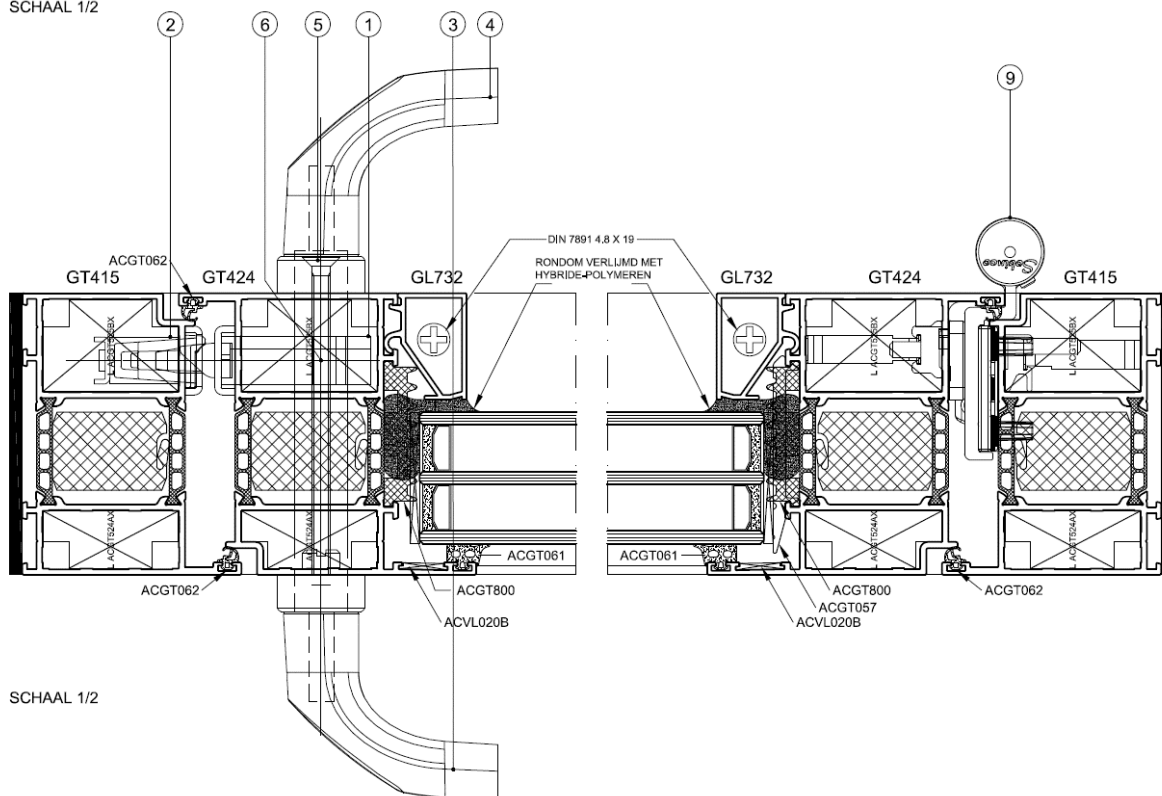

## Buitendraaiende enkele deur uit het STAR 90 (GT) profielsysteem

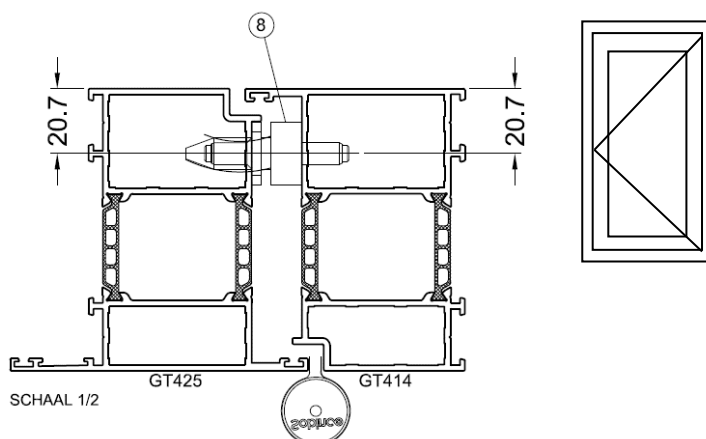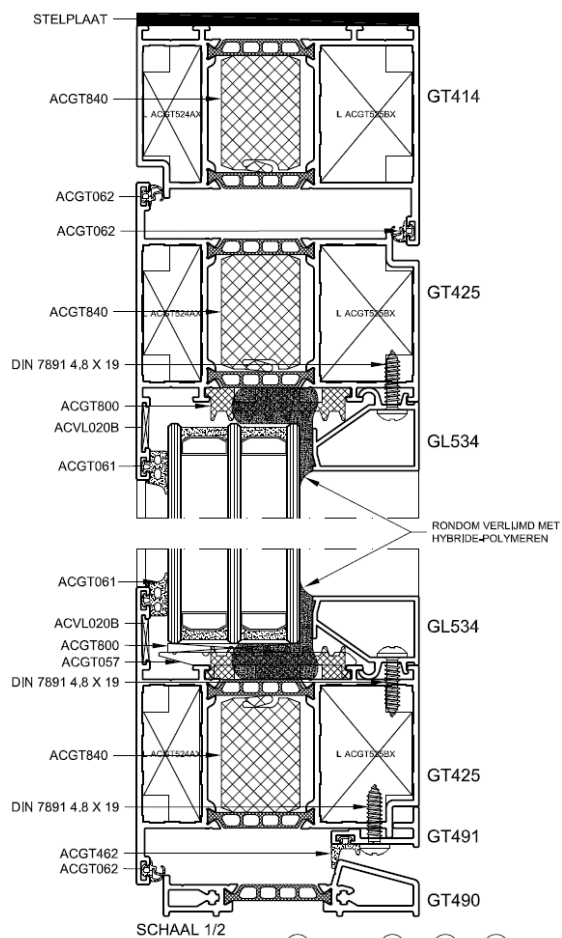


| STAR 90 (GT) Enkele buiten draaiende deur RC3 (SKG3) |                                 |        |                           |                                 |             |
|------------------------------------------------------|---------------------------------|--------|---------------------------|---------------------------------|-------------|
|                                                      | soort                           | aantal | ref Aliplast              | ref leverancier                 | leverancier |
| 1                                                    | Slot                            | 1      | ACSZ566                   | 80100-U22-30                    | Sobinco     |
| 2                                                    | Slotplaat & montage-beugel      | 3      | 1x ACSZ680L<br>2x ACSZ675 | 1x 85101-U22R+<br>2x 85100-01.8 | Sobinco     |
| 3                                                    | Kruk buiten                     | 1      | SKG*** kruk               |                                 |             |
| 4                                                    | Kruk binnen                     | 1      | SKG*** kruk               |                                 |             |
| 5                                                    | Schroeven<br>3x DIN 965 M6 x 30 | 1      | SKG*** kruk               |                                 |             |
| 6                                                    | Vierkantstift                   | 1      |                           |                                 |             |
| 7                                                    | Cilinder                        | 1      | SKG*** cilinder           |                                 |             |
| 8                                                    | Dievenpen                       | 5      | ACRS502                   | 4208-142K                       | Sobinco     |
| 9                                                    | Scharnier                       | 3      | ACGT400                   | 83302                           | Sobinco     |

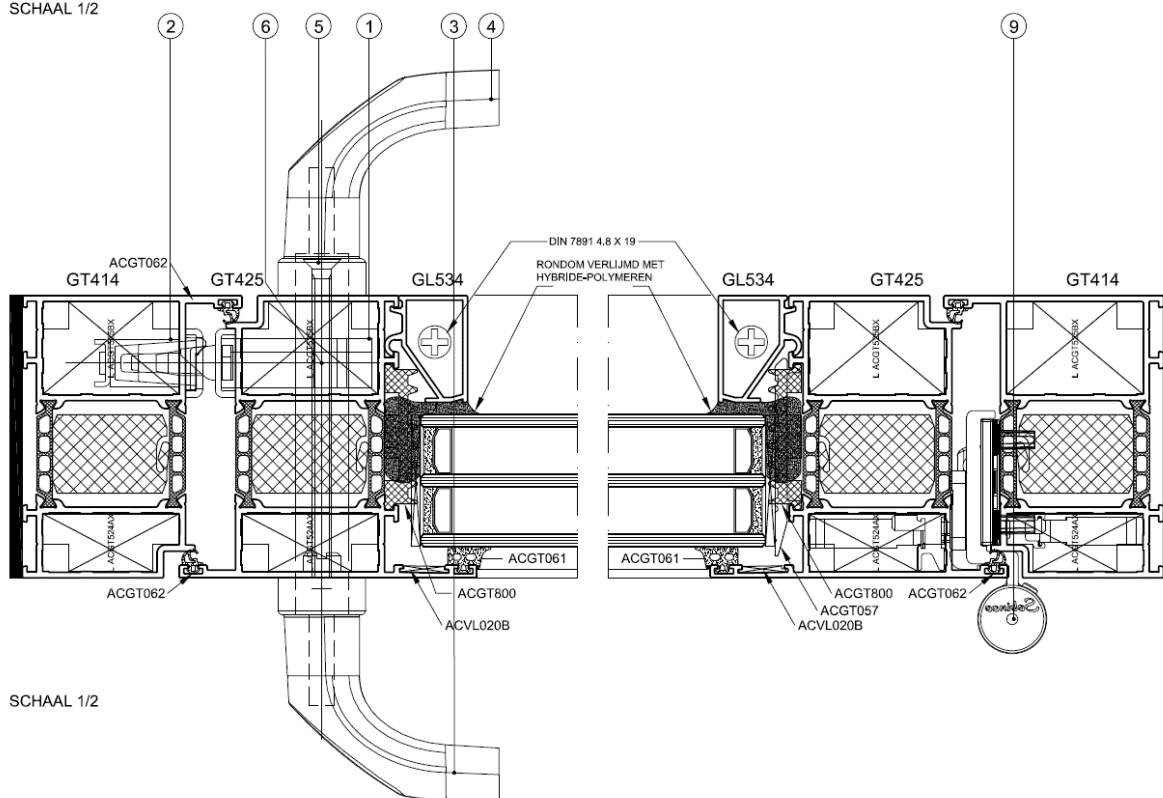





## Profieloverzicht: STAR 75 (RS)

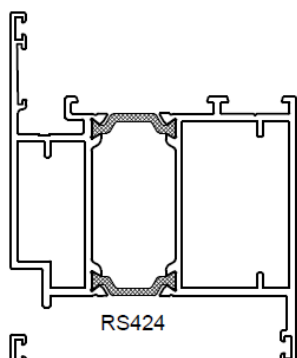


RS424

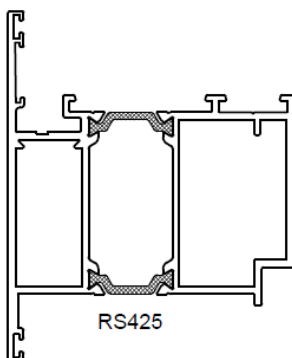


RS425

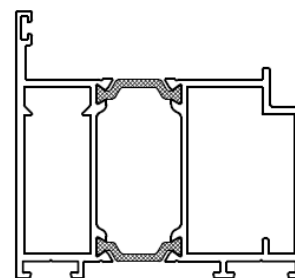


RS415

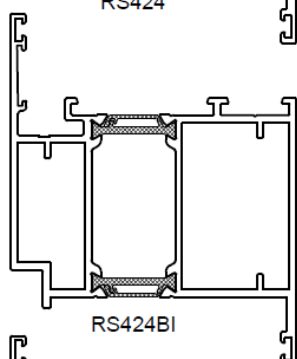


RS424BI

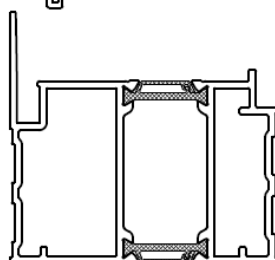


RS1626

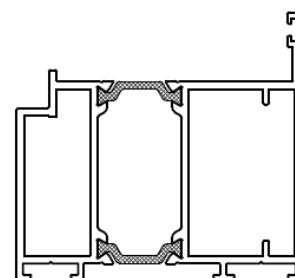

RS414

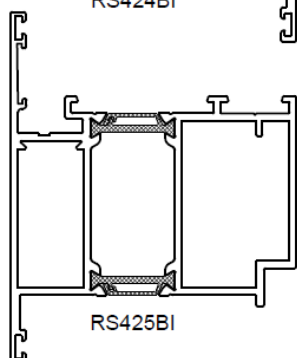


RS425BI

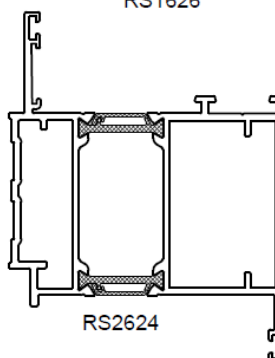


RS2624




RS490

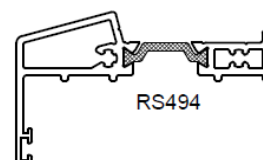

RS494

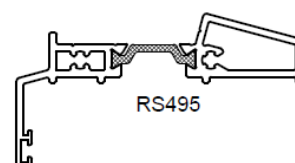

RS495

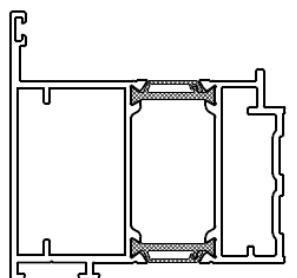

RS1624



GL1204



GL1212




GL1216




GL1220




GL1224

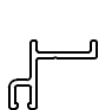


GT494

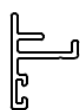

GT492

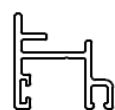

GT493

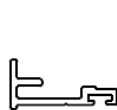

GT491



GL526



GL530



GL534


OVERZICHTSPOSTERS




Nadruk verboden

Aanhangsel TS


## Profieloverzicht: STAR 90 (GT)

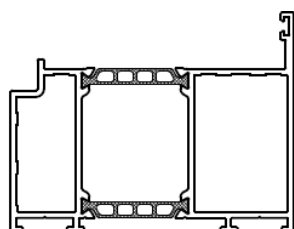


GT414

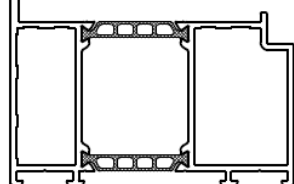


GT415

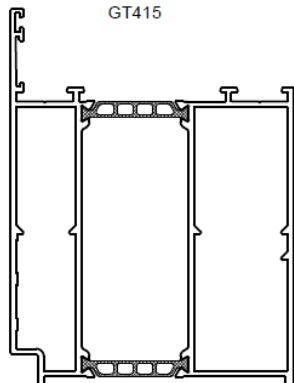


GT426

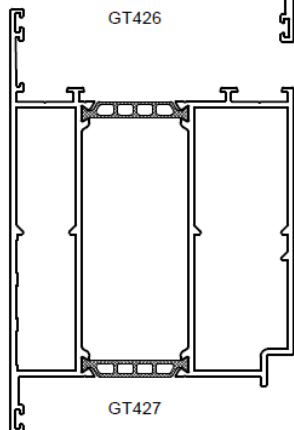


GT427

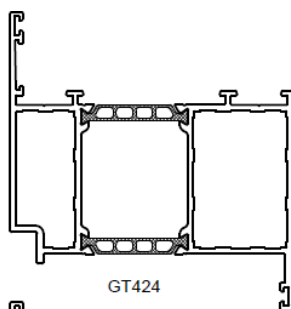


GT424

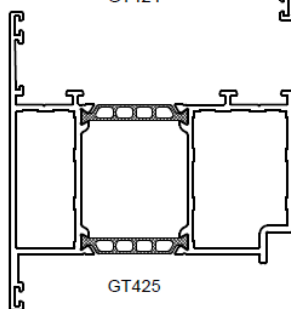


GT425

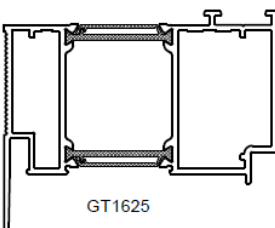


GT1625

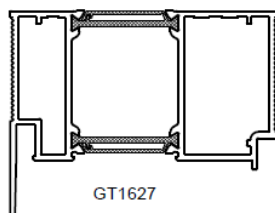


GT1627

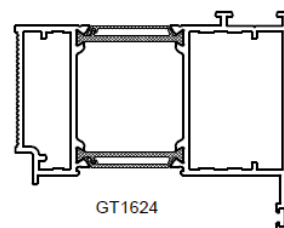


GT1624

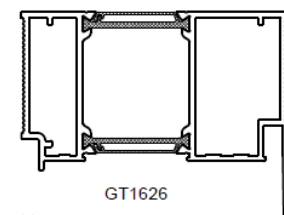


GT1626

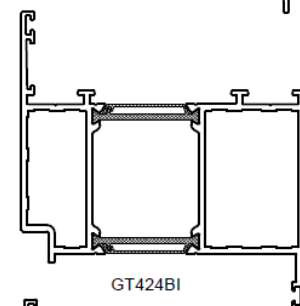

GT424BI

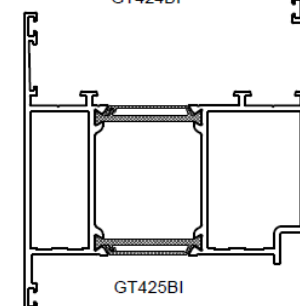

GT425BI

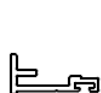

GT491




GT492




GT494



GT493

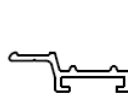

GT460

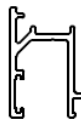

GT461



VL72



GL1204



GL1212



GL1216



GL1220



GL1224



GL526




GL530



GL534



GT490

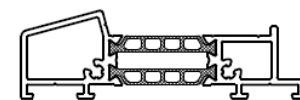

GT690



GT693

OVERZICHTSPOSTER GT



Nadruk verboden

Aanhangsel TS